



บันทึกข้อความ

ส่วนราชการ กองช่าง องค์การบริหารส่วนตำบลผาน้ำย้อย

ที่ รอ ๘๓๕๐๓ / ๑๐๐

วันที่ ๒๓ เมษายน ๒๕๖๗

เรื่อง ขออนุมัติแต่งตั้งเจ้าหน้าที่/บุคคลจัดทำแบบรูปรายการ

เรียน นายกองค์การบริหารส่วนตำบลผาน้ำย้อย

๑.ต้นเรื่อง

ตามข้อบัญญัติองค์การบริหารส่วนตำบลผาน้ำย้อย ปีงบประมาณ ๒๕๖๗ โครงการก่อสร้างถนน คสล. หมู่ที่ ๓ บ้านดงขึ้นาค ตำบลผาน้ำย้อย อำเภอหนองพอก จังหวัดร้อยเอ็ด นั้น

๒.ข้อเท็จจริง

ตามข้อบัญญัติองค์การบริหารส่วนตำบลผาน้ำย้อย ปีงบประมาณ ๒๕๖๗ โครงการก่อสร้างถนน คสล. หมู่ที่ ๓ บ้านดงขึ้นาค ตำบลผาน้ำย้อย อำเภอหนองพอก จังหวัดร้อยเอ็ด และ ตามความในระเบียบกระทรวงการคลังว่าด้วยการจัดซื้อ/จัดจ้าง และการบริหารพัสดุภาครัฐ พ.ศ. ๒๕๖๐ ดังนั้นเพื่อการปฏิบัติระเบียบกระทรวงการคลังว่าด้วยการจัดซื้อจัดจ้างและการบริหารพัสดุภาครัฐ พ.ศ. ๒๕๖๐ จึงขออนุมัติแต่งตั้งเจ้าหน้าที่/บุคคลเพื่อจัดทำแบบรูปรายการงานก่อสร้างดังนี้

๑ นายสายันต์ โสโพธิ์ ตำแหน่ง ผู้อำนวยการกองช่าง ผู้จัดทำแบบรูปรายการ

๓.ข้อระเบียบ/ข้อกฎหมาย

๓.๑ พระราชบัญญัติการจัดซื้อจัดจ้างและการบริหารพัสดุภาครัฐ พ.ศ. ๒๕๖๐

๓.๒ ระเบียบกระทรวงการคลังว่าด้วยการจัดซื้อจัดจ้างและการบริหารพัสดุภาครัฐ พ.ศ. ๒๕๖๐

๔.ข้อเสนอ

จึงเรียนมาเพื่อโปรดพิจารณา หากอนุมัติโปรดลงนามคำสั่งที่เสนอมาพร้อมนี้

(ลงชื่อ).....

(นายสายันต์ โสโพธิ์)
ผู้อำนวยการกองช่าง

(ลงชื่อ).....

(นายฐปนพงศ์ แสงใสแก้ว)
รองปลัดองค์การบริหารส่วนตำบลผาน้ำย้อย

(ลงชื่อ).....

(นางสาวทิวพร ไชยทะ)

ปลัดองค์การบริหารส่วนตำบลผาน้ำย้อย

- () อนุมัติ
() ไม่อนุมัติ

(ลงชื่อ).....

(นายฉลอง หาสนาม)

นายกองค์การบริหารส่วนตำบลผาน้ำย้อย



คำสั่งองค์การบริหารส่วนตำบลผาน้ำย้อย

ที่ ๑๓๓ / ๒๕๖๗

เรื่อง แต่งตั้งเจ้าหน้าที่/บุคคลจัดทำแบบสรุปรายการงานก่อสร้าง

.....
ด้วยองค์การบริหารส่วนตำบลผาน้ำย้อย มีความประสงค์จะดำเนินการจ้างเหมาโครงการก่อสร้างถนน
คสล. หมู่ที่ ๓ บ้านดงขี้ناق ตำบลผาน้ำย้อย อำเภอหนองพอก จังหวัดร้อยเอ็ด องค์การบริหารส่วนตำบลผาน้ำย้อย
ประจำปี พ.ศ.๒๕๖๗ จำนวน ๑ โครงการ นั้น

เพื่อให้การดำเนินการดังกล่าวไปด้วยความเรียบร้อย ถูกต้อง เหมาะสม เป็นไปตามระเบียบ
กระทรวงการคลังว่าด้วยการจัดซื้อจัดจ้างและการบริหารพัสดุภาครัฐ พ.ศ.๒๕๖๐ และอาศัยอำนาจตามพระราชบัญญัติการ
จัดซื้อจัดจ้างและการบริหารพัสดุภาครัฐ พ.ศ.๒๕๖๐ มาตรา ๓๕ แต่งตั้งเจ้าหน้าที่/บุคคลจัดทำแบบสรุปรายการงานก่อสร้าง
จึงขอแต่งตั้งเจ้าหน้าที่/บุคคล ตามระเบียบที่เกี่ยวข้อง ดังต่อไปนี้

๑.เจ้าหน้าที่/บุคคลจัดทำแบบสรุปรายการงานก่อสร้าง

๑ นายสายัณต์ โสโพธิ์

ตำแหน่ง ผู้อำนวยการกองช่าง

ผู้จัดทำแบบสรุปรายการ

โดยมีหน้าที่กำหนดแบบสรุปรายการงานก่อสร้างโครงการก่อสร้างถนน คสล. หมู่ที่ ๓ บ้านดงขี้ناق ตำบล
ผาน้ำย้อย อำเภอหนองพอก จังหวัดร้อยเอ็ด

ทั้งนี้ ตั้งแต่วันที่นี้เป็นต้นไป

สั่ง ณ วันที่ ๒๓ เดือน เมษายน พ.ศ. ๒๕๖๗

ลงชื่อ.....

(นายฉลอง หาสนาม)

นายกองค์การบริหารส่วนตำบลผาน้ำย้อย



องค์การบริหารส่วนตำบลผาน้ำย้อย อำเภอหนองพอก จังหวัดร้อยเอ็ด
โครงการก่อสร้างถนนคอนกรีตเสริมเหล็ก หมู่ที่ 3 บ้านดงขี้เ็นาค

สถานที่ก่อสร้าง

เริ่มจากบ้านนายเสงี่ยม พิมพ์หินถึงที่นางนางวาสนา รูปเหลี่ยม
ตำบลผาน้ำย้อย อำเภอหนองพอก จังหวัดร้อยเอ็ด

ปริมาณงาน

ผิวจราจรกว้าง 4.00 ม. ยาว 72.00 ม. หนาเฉลี่ย 0.15 ม. ไหล่ทางลูกรังข้างละ 0.50 ม.
(ตามสภาพพื้นที่) หรือมีพื้นที่ผิวไม่น้อยกว่า 288.00 ตร.ม.



ผังบริเวณก่อสร้าง
NOT TO SCALE



เจ้าของโครงการ
องค์การบริหารส่วนตำบลน้ำน้อย
อำเภอหนองพอก จังหวัดร้อยเอ็ด

ที่ตั้งโครงการ
เดิมจากบ้านนายเสียม พิมพ์เงินถึงถนนประชาสง
รูปที่ดิน
ต.น้ำน้อย อ.หนองพอก จ.ร้อยเอ็ด

สำรวจ
(นายธัชชิต ไสโพธิ์)
ผู้อำนวยการกองช่าง อบ.ต.น้ำน้อย

เขียนแบบ
(นายธัชชิต ไสโพธิ์)
ผู้อำนวยการกองช่าง อบ.ต.น้ำน้อย

ตรวจ

ตรวจ
(นายสุรพงษ์ แสงใสแก้ว)
รองปลัดองค์การบริหารส่วนตำบลน้ำน้อย

เห็นชอบ
(นางสาวทิพาพร ไชยทยะ)
ปลัดองค์การบริหารส่วนตำบลน้ำน้อย


อนุมัติ
(นายฉลอง หาสนาม)
นายกองค์การบริหารส่วนตำบลน้ำน้อย

แสดงแบบ
ผังบริเวณก่อสร้าง

มาตราส่วน NOT TO SCALE

วันที่


แผ่นที่ จำนวน

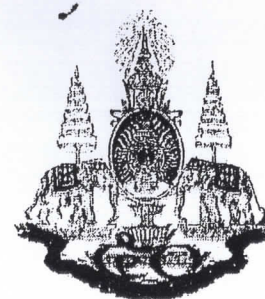

เนื่องในโอกาสพระบาทสมเด็จพระเจ้าอยู่หัวภูมิพลอดุลยเดช
ครองราชสมบัติครบ ๕๐ ปี พุทธศักราช ๒๕๓๙

แบบมาตรฐานงานก่อสร้างของท้องถิ่น









แบบถนน ท.๑

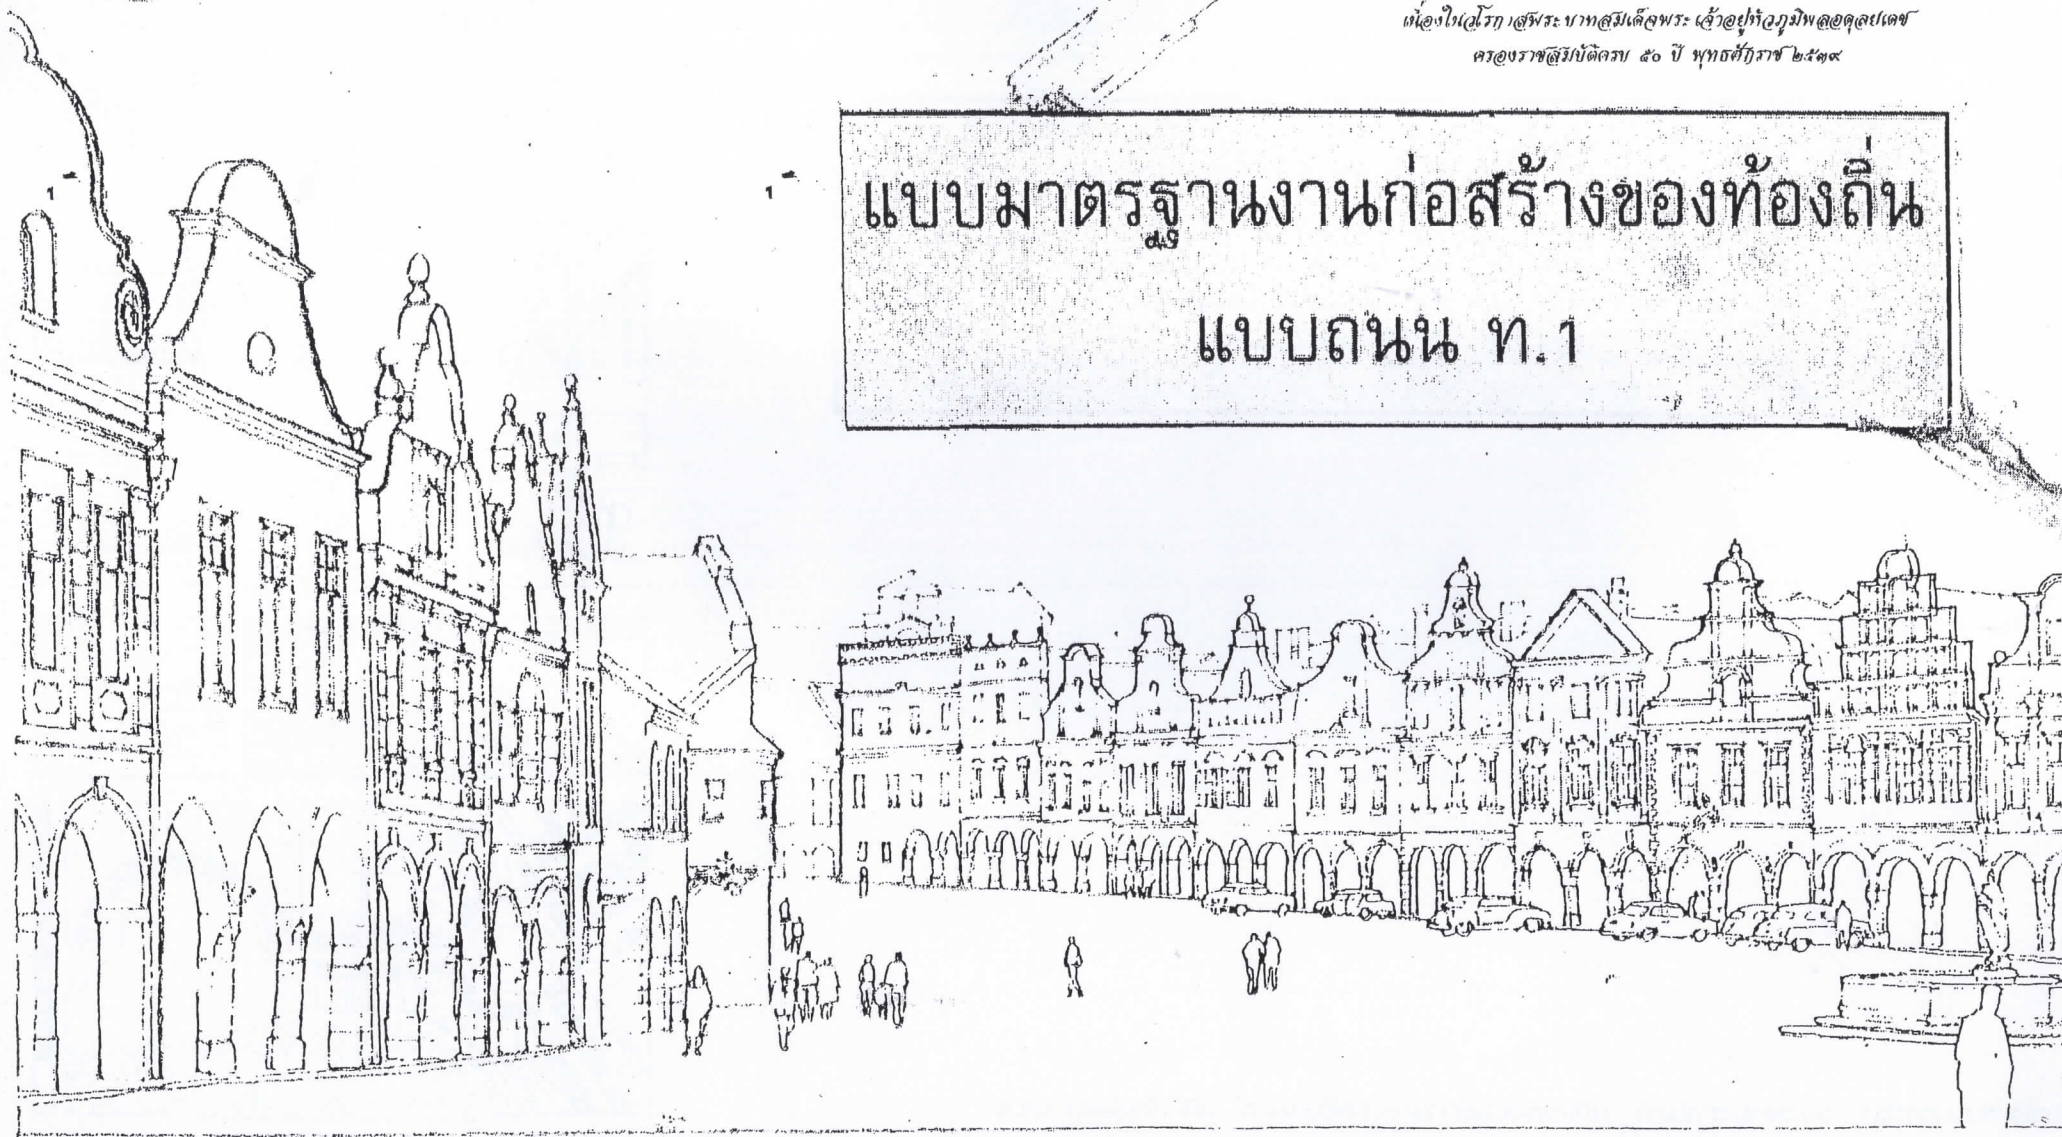

๕

แบบมาตรฐานงานก่อสร้างของท้องถิ่น

แบบถนน ท.1

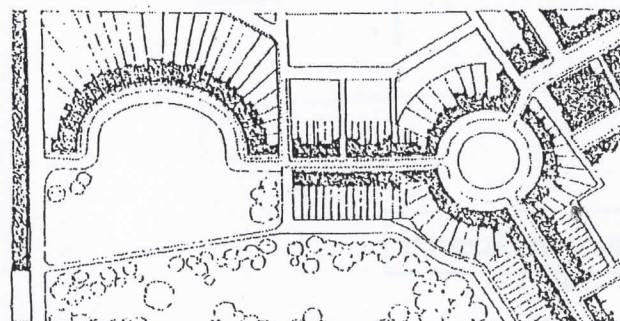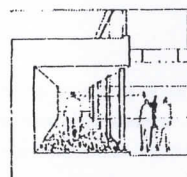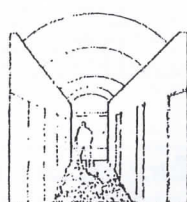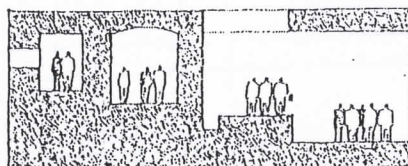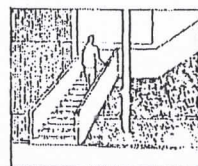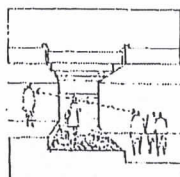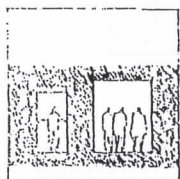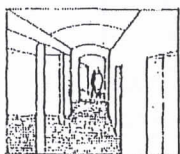



กรมการปกครอง
กระทรวงมหาดไทย

แบบมาตรฐาน

ตาม ค.ส.บ. หน้า 0.15 ม.

เขียน

นายประวิทย์ บุรณฤทธิ์

สถาปนิก

ส.ก. ส.

นายพงษ์พันธ์ สุทธเกษมสันต์

วิศวกร

ภ.บ. 6668

นายชาญชัย เตชะวิวัฒนา

ตรวจ

ประธานคณะทำงาน


นายวิทยา สิริชาติวงศ์

ว.ค./ป.


8 ธ.ค. 37

บันทึก

ท.1-01


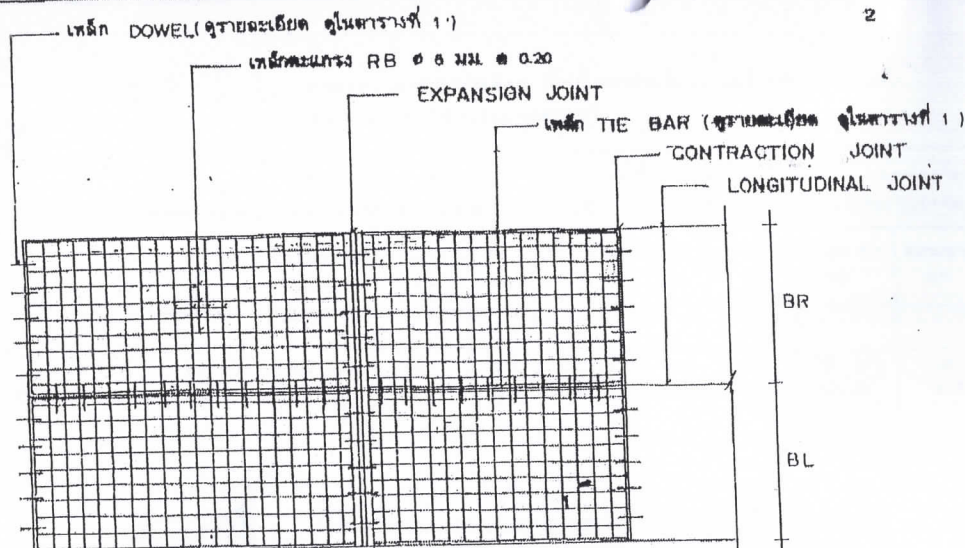


แผนการวางตะแกรงเหล็ก

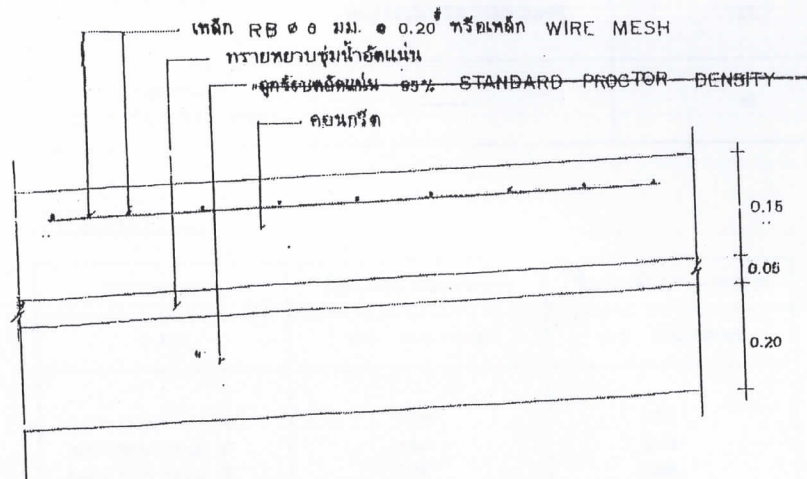


รายละเอียดคาน้ำหนักคาน้ำหนัก

NOT 10 SCALE

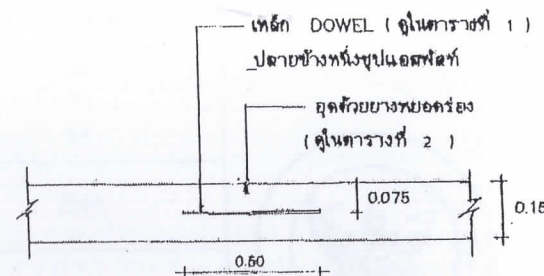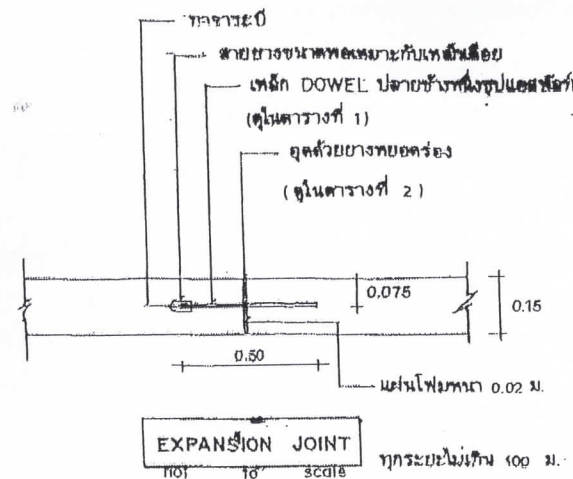

CONTRACTION JOINT

ทุกระยะไม่เกิน 10 ม.

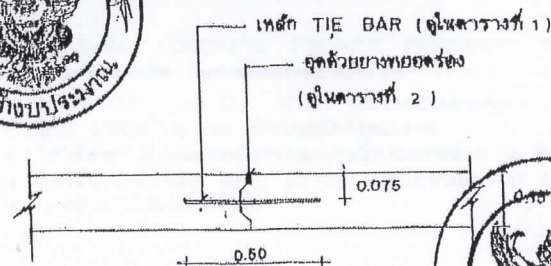

LONGITUDINAL JOINT

NOT 10 SCALE



ตารางที่ 1.

แสดงขนาดของเหล็กเดือย ที่ใช้กับรอยต่อเพื่อการหดตัวและการขยายตัวของเหล็กบิตที่ใช้กับรอยต่อตามยาว

ความหนาของ พื้นถนน T (มม.)	รอยต่อเพื่อการขยายตัว EXPANSION JOINT			รอยต่อเพื่อการหดตัว CONTRACTION JOINT			รอยต่อตามยาว LONGITUDINAL JOINT			ทรายรองพื้น ชั้นน้ำอัดแน่น มม.
	เส้นผ่า ศ.ก. มม.	ความยาว มม.	@ มม.	เส้นผ่า ศ.ก. มม.	ความยาว มม.	@ มม.	เส้นผ่า ศ.ก. มม.	ความยาว มม.	@ มม.	
150	RB 19	500	500	RB 15	500	500	DB 16	500	500	50
200	RB 25	500	500	RB 19	500	500	DB 16	500	500	50

ตารางที่ 2.

แสดงขนาดของการเจาะร่อง และการยาแนวรอยต่อในถนนคอนกรีต

ชนิดของรอยต่อ	ระยะห่างระหว่างรอยต่อ (ม.)	ความกว้างของรอยต่อ (มม.)	ความลึกของรอยต่อ (มม.)
รอยต่อเพื่อการหดตัว CONTRACTION JOINT	< 11	10	40
	11 - 15	15	50
	15 - 20	20	50
รอยต่อเพื่อการขยายตัว EXPANSION JOINT	ทุกกรณีไม่เกิน 100 เมตร	25	50
รอยต่อตามยาว LONGITUDINAL JOINT	—	10	50

ตารางที่ 3.

ผิวจราจรขนาด (ม.)	พื้นที่เหล็กเสริมตามยาว ตร. ซม./เมตร	พื้นที่เหล็กเสริมตามขวาง ตร. ซม./เมตร
3.00 x 10.00 x 0.15 ม.	1.08	0.33
3.00 x 10.00 x 0.20 ม.	1.44	0.43
3.50 x 10.00 x 0.15 ม.	1.08	0.38
3.50 x 10.00 x 0.20 ม.	1.44	0.51
4.00 x 8.00 x 0.20 ม.	0.86	0.58

หมายเหตุ

1. ต้องใช้เครื่อง CONCRETE FINISHER PAVEMENT หรือเครื่อง
ปาดหน้าคอนกรีต ในการแต่งผิวหน้าคอนกรีต
2. ต้องใช้ CIRCULAR CUT JOINT แล้วอุดด้วยยางพารา
ตาม ASTM D 1100 หรือแอสฟัลต์ผสมทราย
3. ให้ใช้ผ้ายาปมคอนกรีตหรือกระดาษชุบน้ำปูนอย่างน้อย 25 ซม.
4. ให้ใช้ตะแกรงเหล็ก WIRE MESH แทนได้ตามตารางที่ 3
5. พยายามอย่าได้ไม่ให้ใช้เหล็กนอก



กรมการปกครอง
กระทรวงมหาดไทย

ปลัดกระทรวง

- ถนน ก.ส.ค. หน้า 0.15 ม

1

เขียน

นายประวิทย์ บุรณศิริ

สถาปนิก จ. ๘

นายพงษ์พันธ์ ยุกตเกษมสัน

วิศวกร กบ. 5668

นายชาญยุทธ เท่งวิมลนาถ

ตรวจ ประสานคณะที่

นายวิชาญ ศิริชาลวาล

ว./ร./บ.

๘ ธ.ค. ๓7

แผ่นที่

ท. 1 - 07



รายการทั่วไปสำหรับงานคอนกรีตและคอนกรีตเสริมเหล็ก

1. วัตถุประสงค์

เพื่อใช้สำหรับเป็นรายการประกอบแบบ และแนวทางสำหรับควบคุมงานก่อสร้างทั่วไป ที่มีโครงสร้างเป็นคอนกรีตหรือคอนกรีตเสริมเหล็ก เช่น อาคารทั่วไป สะพาน ท่อลอดถนน ที่เก็บกักน้ำ และเขื่อน เป็นต้น ยกเว้นโครงสร้างของอาคารที่สัมผัสกับดินเค็ม หรือน้ำเค็ม

2. ความหมาย

- คอนกรีต หมายความว่า วัสดุที่ประกอบขึ้นด้วยส่วนผสมของปูนซีเมนต์ มวลผสมละเอียด เช่น ทราย มวลผสมหยาบ ฝุ่น หินหรือกรวด และน้ำ
- คอนกรีตเสริมเหล็ก หมายความว่า คอนกรีตที่มีเหล็กเสริมฝังภายในให้ทำหน้าที่รับแรงได้มากขึ้น

3. วัสดุส่วนผสมคอนกรีต

3.1 ปูนซีเมนต์

- ปูนซีเมนต์ใช้ผสมคอนกรีตโครงสร้าง ให้ใช้ปูนซีเมนต์ปอร์ตแลนด์ซีเมนต์ ตาม ม.อ.ก. 15 เล่ม 1 เช่น ดราซัง ตราเพชร เป็นต้น
- ต้องเก็บไว้ในสถานที่แห้งมีหลังคาและผนังคลุมมิดชิด และต้องเก็บไว้สูงกว่าพื้นดินไม่น้อยกว่า 0.50 เมตร
- ห้ามใช้ปูนซีเมนต์ที่เสื่อมคุณภาพโดยความชื้น หรือแข็งเป็นก้อนแล้ว

3.2 ทราย

- ต้องเป็นทรายหยาบน้ำจืด หยาบ คมและแข็งแกร่ง
- ต้องสะอาดปราศจากวัตถุอื่นเจือปน เช่น ดิน ใต้อ่านและผักหญ้า เป็นต้น

3.3 หินย่อยหรือกรวด

- ต้องเป็นหินย่อยหรือกรวดที่มีคุณภาพดี ลักษณะเม็ดไปทางจตุรัส มีความแข็งแรง เหนียว ไม่ฝุ่น สะอาดและปราศจากวัตถุเจือปน และผ่านการทดลองตามวิธี Los Angeles Abrasion Test โดยมีส่วนสึกหรอไม่เกิน 40 %



- ขนาดของหินหรือกรวดต้องเลือกใช้ให้เหมาะสมกับงาน โดยมีขนาดใหญ่ที่สุดไม่ควรเกิน $\frac{1}{2}$ ของส่วนบางที่สุดของโครงสร้าง และไม่ควรมากเกิน $\frac{3}{4}$ ของช่องว่าง (Clear Space) ของเหล็ก

- ห้ามใช้หินหรือกรวดชนิดเนื้อหยาบพรุน ซึ่งเมื่อแช่ในน้ำเป็นเวลา 24 ชม. และน้ำหนักเพิ่มขึ้นกว่า 10 %
- ต้องล้างหินหรือกรวดให้สะอาดก่อนผสมคอนกรีต

3.4 น้ำ

- น้ำที่ใช้ผสมคอนกรีตต้องเป็นน้ำสะอาด ปราศจากน้ำมัน กรด ต่าง เกลือ หรือสารอื่น ในปริมาณที่จะเป็นอันตรายต่อคอนกรีต เช่น น้ำประปา
- น้ำที่ขุ่นเป็นตะกอนต้องทำให้ใสเสียก่อนโดยวิธีใช้ปูนซีเมนต์ประมาณ 1 ลิตรต่อน้ำขุ่น 800 ลิตร ผสมทิ้งไว้ประมาณ 5 นาที จนตะกอนนอนก้นหมดจึงจะนำมาใช้ได้

4. คอนกรีต

4.1 ส่วนผสมคอนกรีต ประกอบด้วย ปูนซีเมนต์ หยาบ หินหรือกรวดหรือน้ำ นอกจากจะกำหนดไว้เป็นอย่างอื่นเฉพาะงานก่อสร้างแล้ว ให้ใช้ส่วนผสมดังนี้

ปูนซีเมนต์	320	กก.
ทราย	400	ลิตร
หินย่อยหรือกรวด	880	ลิตร
น้ำ	140 - 160	ลิตร

* กรณีที่ใช้คอนกรีตผสมเสร็จหรือมีการทดสอบคุณสมบัติของส่วนผสม ให้ผู้รับจ้างจัดทำรายการส่งเรื่องให้ผู้ว่าจ้างพิจารณาอนุมัติก่อนดำเนินการเทคอนกรีต โดยให้ความแข็งแรงของคอนกรีตเมื่อทดสอบแท่งคอนกรีตมาตรฐาน $15 \times 15 \times 15$ ซม. ต้องมีค่าแรงอัดประลัยต่ำสุดไม่น้อยกว่า 240 กก./ซม.² ที่อายุ 28 วัน

4.2 การผสมให้ผสมด้วยเครื่องผสม ซึ่งหมุนไม่เร็วกว่า 30 รอบต่อนาที และใช้เวลาในการผสมไม่นานกว่า 2 นาที และไม่น้อยกว่า 6 นาที คอนกรีตที่ผสมเสร็จแล้วให้ใช้ภายใน 30 นาที

4.3 อัตราส่วนของน้ำที่ใช้ผสมคอนกรีตต้องมีความเข้มข้นและเหลวพอดี เพื่อสะดวกในการเทคอนกรีตเข้าแบบ และมีความแข็งแรงตามที่กำหนดสามารถหาส่วนผสมได้โดยวิธีทดสอบการยุบตัวดังนี้



- วางแบบกรวยปากตัด (ขนาดเส้นผ่าศูนย์กลางตอนบน 4" ตอนล่าง 3" สูง 1 ฟุต มีหูสำหรับถือ 2 หู) บนผิวที่เรียบแล้วนำคอนกรีตที่ผสมไว้เทลงในแบบกรวยเป็นชั้น ๆ ชั้นละ 4" กระทุ้งชั้นละ 25 ครั้งด้วยเหล็กกรรม ขนาด ๘ 5" ยาว 2 ฟุต ปลายมนคล้ายลูกปืนปาดปากแบบกรวยให้เรียบร้อยยกแบบกรวยออกทันที แล้ววัดดูการยุบตัวของคอนกรีต

- ถ่ายรูปตัวกำหนดให้ใช้ดังนี้

ก. คาน พื้น เสาและผนัง	อยู่ระหว่าง	7.5-15 ซม.
ข. ฐานรากและกำแพง	"	5-15.5 ซม.
ค. ฐานรากชนิดที่ไม่มีเหล็กเสริม	"	2.5-10 ซม.
ง. พื้นถนน	"	5-7.5 ซม.
จ. คอนกรีตหยาบ	"	2.5-7.5 ซม.

4.4 การเทคอนกรีต

- แบบหล่อต้องแข็งแรงมั่นคง สามารถรับน้ำหนักคอนกรีตเหลว และน้ำหนักบรรทุกอื่นได้ และถูกต้องตามแบบแปลน
- การวาง เหล็กเสริม ต้องถูกต้องตามแบบแปลน และต้องมีความหนาของ คอนกรีตเสริมทุกด้านเท่ากับเส้นผ่าศูนย์กลางเหล็กเสริม และต้องไม่น้อยกว่า 2.5 ซม. คอนกรีตโครงสร้าง เช่น เสา คาน เป็นต้น สำหรับแผ่นพื้นที่คอนกรีตหุ้มหนาไม่น้อยกว่า 1.5 ซม. ส่วนได้ฐานราก หรือส่วนที่น้ำเค็มท่วมถึง ต้องมีคอนกรีตหุ้มหนาไม่น้อยกว่า 5 ซม.

- ก่อนที่จะเทคอนกรีตลงในแบบให้ทำความสะอาดภายในแบบให้เรียบร้อยปราศจากขี้เสี้ยนเศษหินหรือผงต่าง ๆ
- กรณีที่ต้องเทคอนกรีตลงในระยะสูงเกินกว่า 1.5 เมตร ต้องใช้ท่อหรือรางที่เป็นโลหะหรือบุด้วยโลหะ ซึ่งผู้ควบคุมงานอนุญาตให้ใช้ได้ และต้องมีสำหรับกักคอนกรีตให้ไหลช้า ๆ (Baffles) เพื่อป้องกันการแยกตัวของส่วนผสม
- ขณะที่เทคอนกรีต ให้ใช้เครื่องหัวตะเอน หรือเครื่องสั่นเขย่าคอนกรีตให้แน่นตัวเต็มแบบหล่อและจับเหล็กแน่น ปราศจากโพรง กรณีเกิดโพรง วิศวกรควบคุมงานแข็งแรงพอ ผู้รับจ้างต้องดำเนินการแก้ไขตามคำวินิจฉัยของวิศวกร

4.5 รอยต่อของการเทคอนกรีตสำหรับส่วนที่เป็นโครงสร้างของอาคาร

ต้องทำการเทคอนกรีตรวดเดียว ให้เสร็จตลอดจนถึงรอยต่อที่แสดงไว้ในแบบแผนผัง เมื่อจำเป็นต้องหยุดพักการเทคอนกรีตชั่วคราว ต้องได้รับอนุญาตจากวิศวกรผู้ควบคุมงานเสียก่อน และก่อนที่จะเทครั้งใหม่ต้องสกัดผิวคอนกรีตเก่าให้ขรุขระ ถ้ามีคอนกรีตไปเปรอะเปื้อนหุ้มเหล็กอยู่ จะต้องกระเทาะคอนกรีตนั้นออกทิ้งก่อน และทำความสะอาดให้เรียบร้อยแล้วรดน้ำผิวคอนกรีตเก่าให้ชุ่มอยู่เสมอ อย่างน้อยเป็นเวลา 2 ชั่วโมง และใช้น้ำปูนหรือปูนผสมทราย ส่วนผสม 1:1 รวดรอยสกัดก่อนเทคอนกรีต ต่อไป



4.6 การปมคอนกรีต

เมื่อน้ำคอนกรีตมหาตเชิงต้องปมกลุ่มมิให้ถูกแสงแดดและกระแสลมร้อน และป้องกันมิให้ถูกกระเทือนภายในระยะเวลา 24 ชั่วโมงแรก แล้วจัดการให้คอนกรีตเปียกชุ่มน้ำติดต่อกันโดยตลอด เวลาไม่น้อยกว่า 7 วัน หรือใช้วิธีการปมด้วยสารเคมีแต่ต้องได้รับความเห็นชอบจากคณะกรรมการตรวจการจ้างก่อน

4.7 แบบหล่อ

- กรณีที่ใช้ไม้ทำแบบหล่อ ต้องแข็งแรงไม่ยุ ไม่คดงอ สามารถรับน้ำหนักได้หนาไม้ที่สัมผัสกับคอนกรีตต้องหนาไม่น้อยกว่า 2.5 ซม.
- แบบหล่อต้องสนิทเพื่อกันน้ำปูนรั่ว และด้านในของไม้ที่สัมผัสกับคอนกรีตต้องใส่ให้เรียบ หรือบุด้วยแผ่นโลหะแล้วล้างให้สะอาด ทาน้ำมันก่อนลงมือเทคอนกรีต
- กรณีที่ใช้ไม้อัดเป็นแบบสัมผัสกับคอนกรีต ต้องใช้ไม้อัดหนาไม่น้อยกว่า 10 มม.
- แบบหล่อและนั่งร้านที่รองรับคอนกรีตเหลว ต้องแข็งแรงมั่นคงรับน้ำหนัก และแรงสั่นสะเทือนได้โดยไม่ทรุดตัวและถอนตัวจนเสียระดับหรือ แนว
- กรณีใช้ปูนซีเมนต์ปอร์ตแลนด์ชนิดแข็งตัวเร็ว ให้ถือกำหนดถอนแบบได้ทั้งหมดเมื่ออายุครบ 7 วัน
- ห้ามมิให้มีน้ำหนักรรทุกใด ๆ ทั้งสิ้นบนส่วนที่เทคอนกรีต จนกว่าคอนกรีตจะมีอายุ 28 วัน

4.8 การแต่งผิวคอนกรีต

- เมื่อถอดแบบแล้ว ถ้าเนื้อคอนกรีตมีลักษณะเป็นรูปพรุน หรือขรุขระ ต้องให้วิศวกรผู้ควบคุมงาน ตรวจสอบและวินิจฉัยก่อนดำเนินการต่อไป
- กรณีผิวหน้าคอนกรีตเป็นรูปพรุนเล็กน้อย ให้ใช้ปูนซีเมนต์ผสมทรายและน้ำออกแต่งให้เรียบร้อย อัตราส่วนผสมปูนซีเมนต์ต่อทราย ใช้ 1:1

4.9 การหล่อแท่งคอนกรีตทดสอบ

- เพื่อเป็นการตรวจสอบคุณภาพของคอนกรีตว่าดีพอหรือไม่ ให้ผู้รับจ้างหล่อแท่งคอนกรีต ขนาด 15 x 15 x 15 ซม. ต่อหน้าผู้ควบคุมงานก่อนลงมือทำการก่อสร้างเป็นจำนวน 3 แท่ง
- ให้หล่อแท่งคอนกรีตอย่างน้อย 3 แท่ง สำหรับแต่ละส่วนของโครงสร้างหรือทุกวันที่ทำการเทคอนกรีต แล้วให้ลงวันที่ เดือน ปี และค่าความยุบตัวของส่วนผสมคอนกรีตให้ชัดเจนไว้บนแท่งทดสอบ เมื่ออายุครบ 24 ชั่วโมง ให้ถอดแบบนำแท่งคอนกรีตตกไปปมให้ชุ่มน้ำเป็นเวลา 5 - 7 วัน ก่อน จึงลงไปทำการทดสอบ
- การหล่อแท่งคอนกรีตให้ใส่คอนกรีตลงในแบบที่ละชั้น รวม 3 ชั้น แต่ละชั้น หนาเท่า ๆ กัน กระทุ้งชั้นละ 25 ครั้ง ด้วยเหล็กกลมปลายมนนกลายลูกป็น ขนาด 5"

และปาดผิวหน้าให้เรียบ

- การตรวจสอบแท่งคอนกรีต ผู้ว่าจ้างจะเป็นผู้จัดส่งไปทดสอบ โดยผู้รับจ้างต้องเป็นผู้ออกค่าใช้จ่ายในการทดสอบเองทั้งสิ้น



5. เหล็กเสริมคอนกรีต

5.1 คุณสมบัติเหล็กเสริม

- ต้องเป็นเหล็กเส้นเหนียว เป็นเหล็กใหม่ไม่มีสนิมกร่อน หรือน้ำมันจับเกาะเป็นเส้นตรงไม่คดงอ ไม่มีรอยแตกร้าว
- ต้องมีคุณสมบัติตามมาตรฐานกระทรวงอุตสาหกรรม มอก. 20-2534 และ 24-2524 /

5.2 การกองเก็บเหล็กเสริม

- เหล็กเสริมที่นำมาใช้ในงานก่อสร้างให้กองเก็บไว้ในสถานที่ที่มีหลังคาคลุม มีฝาดมบังน้ำฝนและยกสูงเหนือพื้นดิน ไม่น้อยกว่า 30 ซม.
- ให้กองเหล็กยกไว้เป็นพวก ๆ ไม่ละปะปนกัน

5.3 การตัดเหล็กเสริม

- ห้ามตัดเหล็กเส้นโดยวิธีเผาให้ร้อน
- การตัดของปลายเหล็ก สำหรับ เหล็กเส้นกลมให้งอขอ 180 องศา ส่วนเหล็กข้ออ้อยให้งอขอ 90 องศา
- การตัดเหล็กคอกม้า ถ้าในแบบรายละเอียดไม่ระบุไว้ ให้ตัดเอียงเป็นมุม 45 องศา ทั้งหมด

5.4 การต่อเหล็กเสริม

- สำหรับเหล็กเสริมในคานและพื้น ยกเว้นคานยื่นและพื้นยื่น ถ้าไม่ระบุไว้ในแบบรายละเอียดให้ต่อในตำแหน่งดังนี้
 - ก. เหล็กล่าง ให้ต่อบริเวณหัวเสาหรือหัวคาน
 - ข. เหล็กบน ให้ต่อบริเวณกลางคานหรือกลางพื้น
 - ค. สำหรับเหล็กเสาให้ต่อตรงจุดหลังพื้น

- รอยต่อแต่ละเส้นที่อยู่ข้างเคียง ต้องไม่อยู่ในแนวเดียวกัน และควรเหมือนกันประมาณ 1.00 เมตร หากไม่จำเป็นจริง ๆ ห้ามต่อ
- การต่อเหล็กแบบวางทาบเหลื่อมกัน สำหรับเหล็กเส้นกลมต้องมีระยะทาบไม่น้อยกว่า 40 เท่า ของเส้นผ่าศูนย์กลางเหล็กเสริมนั้น และให้งอขอปลายทั้งสองข้าง

ส่วนเหล็กข้ออ้อยต้องมีระยะทางไม่น้อยกว่า 30 เท่าของเส้นผ่าศูนย์กลางเหล็กเสริมนั้น โดยไม่ต้องงอขอปลาย

- การต่อเหล็กโดยวิธีเชื่อมไฟฟ้า ให้ใช้เครื่องเชื่อมที่มีกำลังแรงสูงพอ การต่อให้เชื่อมต่อบน (Butt Weld) และต้องเป็นไปตามมาตรฐานของการเชื่อม เมื่อต่อเชื่อมเสร็จต้องรับแรงดึงเส้น (Tensile Stress) ได้ไม่น้อยกว่า 1.20 เท่า ของแรงดึงเส้นของเหล็กเสริม



5.5 การเก็บเหล็กเส้นตัวอย่างเพื่อการทดสอบ

สิ้น

1.00 เมตร

- หากมีข้อสงสัย หรือตรวจสอบคุณสมบัติของเหล็กเส้น เทศบาลมีสิทธิ์ให้ผู้รับจ้างเก็บตัวอย่างไปทำการทดสอบคุณภาพได้ โดยผู้รับจ้างต้องเป็นผู้ออกค่าใช้จ่ายเอง ทั้ง
- การเก็บตัวอย่างให้เก็บจากกองเหล็กในสถานที่ก่อสร้างต่อหน้าผู้ควบคุมงานของผู้ว่าจ้าง โดยเก็บตัวอย่างขนาดหนึ่งไม่น้อยกว่า 5 ท่อน ยาวท่อนละไม่น้อยกว่า
- การจัดส่งไปทำการทดสอบคุณสมบัติ ผู้ว่าจ้างจะนำส่งไปทดสอบจากหน่วยราชการหรือสถาบันที่เชื่อถือได้
- ถ้าเหล็กเส้นมีคุณสมบัติต่ำกว่ากำหนด ผู้ว่าจ้างจะเป็นผู้พิจารณาให้เพิ่มจำนวนเหล็กเส้นหรือเปลี่ยนเหล็กเสริมใหม่ โดยผู้รับจ้างจะคิดเงินเพิ่มไม่ได้

เอกสารต่อท้ายสัญญา

เลขที่...../..... ลงวันที่.....

(ลงชื่อ).....ผู้ว่าจ้าง

(.....)

(ลงชื่อ).....ผู้รับจ้าง

(.....)

(ลงชื่อ).....พยาน

(.....)

(ลงชื่อ).....พยาน

(.....)



มาตรฐานปูนซีเมนต์

ขอบข่าย

ปูนซีเมนต์ที่ใช้ในงานก่อสร้างทำผิวจราจรคอนกรีตให้หมายถึง ปูนซีเมนต์ปอร์ตแลนด์ประเภทหนึ่ง หรือประเภทสาม

- (1) ปูนซีเมนต์ปอร์ตแลนด์ประเภทหนึ่ง (ธรรมดา) ซึ่งใช้กันทั่วไป ได้แก่ปูนซีเมนต์ตราช้างของบริษัทปูนซีเมนต์ไทย จำกัด ปูนซีเมนต์ตราพญานาคเคียวเดียวสีเขียวของบริษัทชลประทานซีเมนต์ จำกัด และปูนซีเมนต์ตราเพชรเม็ดเดียวของบริษัท ปูนซีเมนต์นครหลวง จำกัด เป็นต้น
- (2) ปูนซีเมนต์ปอร์ตแลนด์ประเภทสาม (เกิดแรงสูงเร็ว) ซึ่งใช้กันทั่วไป เช่น ปูนซีเมนต์ตราเกราวันของบริษัท ปูนซีเมนต์ไทย จำกัด ปูนซีเมนต์ตราสามเพชรของบริษัท ปูนซีเมนต์นครหลวง จำกัด และปูนซีเมนต์ตราพญานาคเคียวเดียวสีแดงของบริษัท ชลประทานซีเมนต์ จำกัด เป็นต้น

คุณสมบัติ

ปูนซีเมนต์ปอร์ตแลนด์ ประเภทหนึ่ง หรือประเภทสาม ต้องมีคุณสมบัติตามมาตรฐานผลิตภัณฑ์อุตสาหกรรม มอก. 15 เล่ม 1-2517



มาตรฐานวัสดุชนิดเม็ด (Aggregates) สำหรับผิวจราจรคอนกรีต

ขอบข่าย

วัสดุชนิดเม็ด ใช้ทำผิวจราจรคอนกรีต แบ่งเป็น 2 ชนิด คือ

- (1) วัสดุชนิดเม็ดหยาบ (Coarse Aggregates) หมายถึงวัสดุที่ค้ำตะแกรง เบอร์ 4 ขึ้นไป ได้แก่ หินย่อย กรวดย่อย ซึ่งมีคุณสมบัติตามที่กำหนด
- (2) วัสดุชนิดเม็ดละเอียด (Fine Aggregates) หมายถึงวัสดุที่ผ่านตะแกรง เบอร์ 4 ลงมา ได้แก่ ทรายซึ่งมีคุณสมบัติตามที่กำหนด

คุณสมบัติ

วัสดุชนิดเม็ดหยาบ (Coarse Aggregates)

- (1) สะอาดปราศจากวัสดุอื่น เช่น วัชพืช ดินเหนียว เป็นต้น
- (2) ค่าอัตราส่วนร้อยละของความสึกหรอ (percentage of wear) ไม่มากกว่า 40
- (3) เมื่อทดสอบการคงตัว (Soundness Test) โดยใช้สารละลายมาตรฐานโซเดียมซัลเฟต ตามกรรมวิธี รวม 5 วัฏจักร (Cycle) น้ำหนักของวัสดุหินย่อยหรือกรวดย่อยที่หายไปต้องไม่มากกว่าร้อยละ 12
- (4) มีค่าจำนวนส่วนร้อยละของการดูดซึมน้ำไม่เกิน 5
- (5) มีค่าดัชนีความแบน (Flakiness Index) ไม่มากกว่าร้อยละ 25
- (6) มีส่วนที่ผ่านตะแกรง เบอร์ 200 ไม่มากกว่าร้อยละ 2.25
- (7) มีมวลคละผ่านตะแกรงมาตรฐานตามตาราง ดังนี้

ขนาดของตะแกรง มาตรฐาน	น้ำหนักที่ผ่านตะแกรงเป็นร้อยละ				
	2"	1 1/2"	1"	3/4"	1/2"
2 1/2"	100				
2"	95-100	100			
1 1/2"		95-100	100		
1"	35-70		95-100	100	
3/4"		35-70		95-100	100
1/2"	10-30		25-60		90-100
3/8"		10-30		20-55	40-70
เบอร์ 4	0-5	0-5	0-10	0-10	0-15
เบอร์ 8			0-5	0-5	0-5



วัสดุชนิดเม็ดละเอียด (Fine Aggregates)

- (1) เป็นทรายน้ำจืดที่หยาบคมแข็งแกร่ง
- (2) ปราศจากวัสดุอื่นปะปนอยู่ เช่น วัชพืช ดินเหนียว เปลือกหอย เศษไม้ เป็นต้น
- (3) มีสารอินทรีย์ปะปนอยู่ในทราย เมื่อทดสอบด้วยสารละลาย Sodium hydroxide เข้มข้น 3 เปอร์เซ็นต์ สีของสารละลายที่ได้จากการทดสอบต้องอ่อนกว่าสีของกระจกเทียบมาตรฐานเบอร์ ๓ หรืออ่อนกว่าสารละลาย Potassium Dichromate
- (4) มีค่าโมดูลัสความละเอียด (Fineness Modulus) อยู่ระหว่าง 2.3-3.1
- (5) เมื่อทดสอบการคงตัว (Soundness Test) โดยใช้สารละลายโซเดียมซัลเฟต ตามกรรมวิธีรวม 5 วัฏจักร (Cycle) น้ำหนักของทรายมาตรฐานที่หายไปต้องไม่มากกว่าร้อยละ 10
- (6) มีส่วนที่ผ่านตะแกรง เบอร์ 200 ไม่เกินร้อยละ 3
- (7) มีมวลผลผ่านตะแกรงมาตรฐาน ตามตารางดังนี้

ขนาดของตะแกรงมาตรฐาน	น้ำหนักที่ผ่านตะแกรงเป็นร้อยละ
3/8"	100
เบอร์ 4	95-100
เบอร์ 8	80-100
เบอร์ 16	50-85
เบอร์ 30	25-60
เบอร์ 50	10-30
เบอร์ 100	2-10



มาตรฐานเหล็กเส้นเสริมคอนกรีต

ขอบข่าย

เหล็กเส้นเสริมคอนกรีต หมายถึงเหล็กเสริมในงานคอนกรีตเสริมเหล็กที่ใช้ทำผิวจราจรคอนกรีต ซึ่งแบ่งได้เป็น 2 ประเภท คือ เหล็กเส้นกลม (Round Bar) และเหล็กเส้นข้ออ้อย (Deformed Bar)

คุณสมบัติ

(1) เหล็กเส้นกลม (Round Bar)

ต้องมีคุณสมบัติตามมาตรฐานผลิตภัณฑ์อุตสาหกรรม มอก. 20 - 2527 ซึ่งมีรายละเอียดดังนี้

(ก) คุณสมบัติทางกล ตามตารางนี้.



เหล็กเส้นกลม	ความต้านแรงดึงที่จุดลาก ไม่น้อยกว่า (กก./ตร.ซม.)	ความต้านแรงดึงสูงสุด ไม่น้อยกว่า (กก./ตร.ซม.)	ความยืดในช่วงความยาว 5 เท่า ของเส้นผ่าศูนย์กลางไม่น้อยกว่า (ร้อยละ)	การทดสอบโดยการตัดโค้งเย็น	
				มุมการตัด	เส้นผ่าศูนย์กลางวงตัด
SR 24	2,400	3,900	21	180	3 เท่าของเส้นผ่าศูนย์กลางระบุ

(ข) เกณฑ์ความคลาดเคลื่อนสำหรับมวลต่อเมตรของเหล็กข้ออ้อยตามตาราง

ชื่อขนาด	มวลต่อเมตร กิโลกรัม	เกณฑ์ความคลาดเคลื่อนสำหรับมวลต่อเมตรของทุกขนาด	
		เฉลี่ย ร้อยละ	แต่ละเส้น ร้อยละ
DB 10	0.617	+3.5	+6
DB 12	0.888		
DB 16	1.578		
DB 20	2.466		
DB 22	2.984		
DB 25	3.853		
DB 28	4.834		
DB 32	6.313		



หมายเหตุ:

ความต้านแรงดึงจุดคาน	= YIELD STRESS
ความต้านแรงดึงสูงสุด	= MAXIMUM TENSILE STRESS
ความยืด	= ELONGATION
การทดสอบด้วยการดัดโค้งเย็น	= COLD BEND TEST
มุมการดัด	= BENDING ANGLE
เส้นผ่าศูนย์กลางวงดัด	= DIAMETER OF BENDS
ช่วงความยาว 5 เท่าของเส้นผ่าศูนย์กลาง	= GAUGE LENGTH

(ค) เกณฑ์ความคลาดเคลื่อน สำหรับเส้นผ่าศูนย์กลางของเหล็ก เส้นกลมตามตารางดังนี้

ชื่อขนาด	เส้นผ่าศูนย์กลาง (มิลลิเมตร)	เกณฑ์ความคลาดเคลื่อน ไม่เกินกว่า (มิลลิเมตร)	มวลต่อเมตร (กิโลกรัม)	เกณฑ์ความคลาดเคลื่อนสำหรับมวลต่อเมตร	
				เฉลี่ย ร้อยละ	แต่ละเส้น ร้อยละ
RB 6	6	0.4	0.222	+ 5.0	+ 10.0
RB 9	9	0.4	0.499	+ 5.0	+ 10.0
RB 12	12	0.4	0.888	+ 5.0	+ 10.0
RB 15	15	0.4	1.387	+ 5.0	+ 10.0
RB 19	19	0.5	2.226	+ 3.5	+ 6.0
RB 22	22	0.5	2.984	+ 3.5	+ 6.0
RB 25	25	0.5	3.834	+ 3.5	+ 6.0
RB 28	28	0.6	4.834	+ 3.5	+ 6.0
RB 34	34	0.6	7.127	+ 3.5	+ 6.0



(2) เหล็กข้ออ้อย (DEFORMED BAR) ต้องมีคุณสมบัติตามมาตรฐานผลิตภัณฑ์อุตสาหกรรม มอก. 24-2537 ซึ่งมีรายละเอียด ดังนี้

(ก) คุณสมบัติทางกล ตามตารางดังนี้

สัญลักษณ์	ความต้านแรงดึงที่จุดลาก ไม่น้อยกว่า (กก./ตร.ซม.)	ความต้านแรงดึงสูงสุด ไม่น้อยกว่า (กก./ตร.ซม.)	ความยืดในช่วงความยาว 5 เท่า ของเส้นผ่าศูนย์กลางไม่น้อยกว่า (ร้อยละ)	การทดสอบโดยการดัดโค้งเย็น	
				มุมการดัด	เส้นผ่าศูนย์กลางวงดัด
SD 30	3,000	4,900	17	180	4 เท่าของเส้นผ่าศูนย์กลางระบุ
SD 40	4,000	5,700	15	180	5 เท่าของเส้นผ่าศูนย์กลางระบุ
SD 50	5,000	6,300	13	90	5 เท่าของเส้นผ่าศูนย์กลางระบุ





บันทึกข้อความ

ส่วนราชการ กองคลัง องค์การบริหารส่วนตำบลผาน้ำย้อย

ที่.....รอ ๘๓๕๐๓/๒๐๕

วันที่ ๒ พฤษภาคม ๒๕๖๗

เรื่อง ขออนุมัติแต่งตั้งคณะกรรมการกำหนดราคากลาง

เรียน นายกองค์การบริหารส่วนตำบลผาน้ำย้อย

๑. ต้นเรื่อง

ตามข้อบัญญัติองค์การบริหารส่วนตำบลผาน้ำย้อย ปีงบประมาณ ๒๕๖๗ โครงการก่อสร้างถนน คสล. หมู่ที่ ๓ บ้านดงขึ้นาค ตำบลผาน้ำย้อย อำเภอหนองพอก จังหวัดร้อยเอ็ด นั้น

๒. ข้อเท็จจริง

ตามข้อบัญญัติองค์การบริหารส่วนตำบลผาน้ำย้อย ปีงบประมาณ ๒๕๖๗ โครงการก่อสร้างถนน คสล. หมู่ที่ ๓ บ้านดงขึ้นาค ตำบลผาน้ำย้อย อำเภอหนองพอก จังหวัดร้อยเอ็ด และ ตามความในระเบียบกระทรวงการคลังว่าด้วยการจัดซื้อ/จัดจ้าง และการบริหารพัสดุภาครัฐ พ.ศ. ๒๕๖๐ ดังนั้นเพื่อการปฏิบัติระเบียบกระทรวงการคลังว่าด้วยการจัดซื้อจัดจ้างและการบริหารพัสดุภาครัฐ พ.ศ. ๒๕๖๐ จึงขออนุมัติแต่งตั้งเจ้าหน้าที่เพื่อกำหนดราคากลางงานก่อสร้างดังนี้

- | | | |
|-----------------------|--------------------------------------|---------------|
| ๑ นายสายันต์ โสโพธิ์ | ตำแหน่ง ผู้อำนวยการกองช่าง | ประธานกรรมการ |
| ๒ นางดวงตะวัน คุณาเลา | ตำแหน่ง ผู้อำนวยการกองการศึกษาฯ | กรรมการ |
| ๓ นายสุริยัน ทองยศ | ตำแหน่ง เจ้าพนักงานป้องกันฯ ชำนาญงาน | กรรมการ |

๓. ข้อระเบียบ/ข้อกฎหมาย

- ๓.๑ พระราชบัญญัติการจัดซื้อจัดจ้างและการบริหารพัสดุภาครัฐ พ.ศ. ๒๕๖๐
๓.๒ ระเบียบกระทรวงการคลังว่าด้วยการจัดซื้อจัดจ้างและการบริหารพัสดุภาครัฐ พ.ศ. ๒๕๖๐

๕. ข้อเสนอ

จึงเรียนมาเพื่อโปรดพิจารณา หากอนุมัติโปรดลงนามคำสั่งที่เสนอมาพร้อมนี้

- เสิ่นไปพิจารณา

(ลงชื่อ).....

(นายสายันต์ โสโพธิ์)

ผู้อำนวยการกองช่าง

(ลงชื่อ).....

(นายฐปนพงศ์ แสงใสแก้ว)

รองปลัดองค์การบริหารส่วนตำบลผาน้ำย้อย

(ลงชื่อ).....

(นางสาวทิวพร ไชยทะเล)

ปลัดองค์การบริหารส่วนตำบลผาน้ำย้อย

- (/) อนุมัติ
() ไม่อนุมัติ

(ลงชื่อ).....

(นายฉลอง হাসนาม)

นายกองค์การบริหารส่วนตำบลผาน้ำย้อย



คำสั่งองค์การบริหารส่วนตำบลผาน้ำย้อย
ที่ ๑๕๔ / ๒๕๖๗
เรื่อง แต่งตั้งคณะกรรมการกำหนดราคากลาง

ด้วยองค์การบริหารส่วนตำบลผาน้ำย้อย มีความประสงค์จะดำเนินการจ้างเหมาโครงการก่อสร้างถนน
คสล. หมู่ที่ ๓ บ้านดงขึ้นาค ตำบลผาน้ำย้อย อำเภอหนองพอก จังหวัดร้อยเอ็ดตามข้อบัญญัติงบประมาณ พ.ศ.๒๕๖๗
องค์การบริหารส่วนตำบลผาน้ำย้อยประจำปี พ.ศ.๒๕๖๗ จำนวน ๑ โครงการ นั้น

เพื่อให้การดำเนินการดังกล่าวไปด้วยความเรียบร้อย ถูกต้อง เหมาะสม เป็นไปตามระเบียบ
กระทรวงการคลังว่าด้วยการจัดซื้อจัดจ้างและการบริหารพัสดุภาครัฐ พ.ศ.๒๕๖๐ และอาศัยอำนาจตามพระราชบัญญัติการ
จัดซื้อจัดจ้างและการบริหารพัสดุภาครัฐ พ.ศ.๒๕๖๐ มาตรา ๓๕ แต่งตั้งคณะกรรมการกำหนดราคากลาง จึงขอแต่งตั้ง
คณะกรรมการตามระเบียบที่เกี่ยวข้อง ดังต่อไปนี้

คณะกรรมการกำหนดราคากลางประกอบด้วย

- | | | |
|-----------------------|-------------------------------------|---------------|
| ๑ นายสายัณต์ โสโพธิ์ | ตำแหน่ง ผู้อำนวยการกองช่าง | ประธานกรรมการ |
| ๒ นางดวงตะวัน คุณาเลา | ตำแหน่ง ผู้อำนวยการกองการศึกษาฯ | กรรมการ |
| ๓ นายสุริยัน ทองยศ | ตำแหน่ง เจ้าพนักงานป้องกันฯชำนาญงาน | กรรมการ |

โดยมีหน้าที่กำหนดราคากลาง โครงการก่อสร้างถนน คสล. หมู่ที่ ๓ บ้านดงขึ้นาค ตำบลผาน้ำย้อย อำเภอ
หนองพอก จังหวัดร้อยเอ็ด

ทั้งนี้ ตั้งแต่บัดนี้เป็นต้นไป

สั่ง ณ วันที่ ๒ เดือน พฤษภาคม พ.ศ. ๒๕๖๗

ลงชื่อ.....

(นายฉลอง หาสนาม)

นายกองค์การบริหารส่วนตำบลผาน้ำย้อย

แบบสรุปราคากลางงานก่อสร้างทาง สะพาน และท่อเหลี่ยม

ชื่อโครงการ / งานก่อสร้าง ก่อสร้างถนนคอนกรีตเสริมเหล็ก หมู่ที่ 3 บ้านดงชันนาค
 สถานที่ก่อสร้าง เริ่มจากบ้านนายเสงี่ยม พิมพ์หิน ถึงที่นาทางวาสนา รูปเหลี่ยม
 หน่วยงานเจ้าของโครงการ องค์การบริหารส่วนตำบลผาน้ำย้อย
 แบบเลขที่ ท 1-01
 คำนวณราคากลางเมื่อวันที่ 9 พ.ค. 67
 ปริมาณงาน

ผิวจราจรกว้าง 4.00 ม. ยาว 72.00 ม. หนาเฉลี่ย 0.15 ม. ไหล่ทางลูกรังกว้างข้างละ 0.50 ม. (ตามสภาพพื้นที่) หรือพื้นที่ผิวจราจรไม่น้อยกว่า 288.00 ตร.ม.
 พร้อมป้ายโครงการก่อสร้าง จำนวน 1 ป้าย

ลำดับ	รายการ	รวมค่างานก่อสร้าง	หมายเหตุ
1	ค่างานต้นทุนงานทาง	177,685.98	Factor F - เงินล่วงหน้าจ่าย 0% - เงินประกันผลงานหัก 0% - ดอกเบี้ยเงินกู้ 7% - ค่าภาษีมูลค่าเพิ่ม 7% - พื้นที่ ปกติ
สรุป	รวมเป็นราคาค่าก่อสร้างประมาณ	177,685.98	
	คิดเป็นราคากลาง (หนึ่งแสนเจ็ดหมื่นเจ็ดพันหกกร้อยบาทถ้วน)	177,600.00	

ระยะทางดำเนินการ 0.072 กม.
 เฉลี่ยราคา กม.ละ 2,466,666.67 บาท

..... ประธานกรรมการ
 (นายสายันต์ โลโพธิ์)
 ผู้อำนวยการกองช่าง อบต.ผาน้ำย้อย

..... กรรมการ
 (นางดวงตะวัน คุณาเลา)
 ผู้อำนวยการกองการศึกษา

..... กรรมการ
 (นายสุริยัน ทองยศ)
 เจ้าพนักงานป้องกันฯ

..... ตรวจสอบ
 (นายธูปพงษ์ แสนไสแก้ว)
 รองปลัดองค์การบริหารส่วนตำบลผาน้ำย้อย

..... เห็นชอบ
 (นางสาวทิวพร ไชยพะ)
 ปลัดองค์การบริหารส่วนตำบลผาน้ำย้อย

..... อนุมัติ
 (นายฉลอง หาสนาม)
 นายกองค์การบริหารส่วนตำบลผาน้ำย้อย

แบบสรุปราคากลางงานก่อสร้างทาง สะพาน และท่อเหลี่ยม

ชื่อโครงการ / งานก่อสร้าง ก่อสร้างถนนคอนกรีตเสริมเหล็ก หมู่ที่ 3 บ้านดงขันนาค
 สถานที่ก่อสร้าง เริ่มจากบ้านนายเสงี่ยม พิมพ์หิน ถึงที่นางาวาสนา รูปเหลี่ยม
 หน่วยงานเจ้าของโครงการ องค์การบริหารส่วนตำบลมาน้ำน้อย
 แบบเลขที่ ท 1-01
 คำวนราคากลางโดย นายสายันต์ โสโพธิ์ ผู้อำนวยการกองช่าง อบต.มาน้ำน้อย

เมื่อวันที่ 9 พ.ค. 67

ลำดับ	รายการ	หน่วย	ปริมาณ	ราคาต่อหน่วย	ราคาทุน	Factor F	ราคาต่อหน่วย X FF	ราคากลาง
1	งานรื้อโครงสร้างถนนเดิม							
	1.1 งานรื้อผิวลาดยางเดิม	ตร.ม.						
	1.2 งานรื้อผิวคอนกรีตเดิม	ตร.ม.						
	1.3 งานรื้อรางระบายน้ำ ค.ส.ล.	ตร.ม.						
2	งานดิน							
	2.1 งานถมป่าและขุดต่อ (ขนาดเบา)	ตร.ม.	360.00	1.74	626.40	1.3642	2.37	854.53
	2.2	ตร.ม.						
	2.3 งานตัดดินคันทาง	ลบ.ม.						
	2.4 งานดินถมคันทาง บดอัดแน่น	ลบ.ม.						
	2.5 งานวัสดุคัดเลือก (ลูกรัง) บดอัดแน่น หนา ๕ ซม.	ลบ.ม.						
3	งานรองพื้นทาง และพื้นทาง							
	3.1 หนา 0 ซม.	ลบ.ม.	-					
	3.2 งานทรายรองใต้ผิวคอนกรีต หนา 5 ซม.	ลบ.ม.	14.40	666.40	9,596.16	1.3642	909.10	13,091.08
4	งานผิวทาง							
	4.1 งานผิวทางปอร์ตแลนด์ซีเมนต์ หนา 15 ซม.	ตร.ม.	288.00	380.34	109,537.92	1.3642	518.86	149,431.63
	4.2 งานรอยต่อเมื่อขยายตามขวาง (Expansion Joint)	ม.	4.00	192.03	768.12	1.3642	261.97	1,047.87
	4.3 งานรอยต่อเมื่อหดตามขวาง (Contraction Joint)	ม.	24.00	84.98	2,039.52	1.3642	115.93	2,782.31
	4.4 งานรอยต่อตามยาว (Longitudinal Joint)	ม.	72.00	84.34	6,072.48	1.3642	115.06	8,284.08
5	งานไหล่ทาง							
	5.1 งานไหล่ทางลูกรังปรับเกลี่ย (ตามสภาพพื้นที่)	ลบ.ม.	14.40	111.71	1,608.62	1.3642	152.39	2,194.48
6	งานตีเส้นจราจร							
	6.1 งานตีเส้น ThermoPlastic Paint (สีเหลือง)	ตร.ม.						
	6.2 งานตีเส้น ThermoPlastic Paint (สีขาว)	ตร.ม.						
7	งานท่อกลมคอนกรีตเสริมเหล็ก							
	7.1 ขนาด ๑ 0.30 ม. ชั้น 3	ม.						
	7.2 ขนาด ๑ 0.40 ม. ชั้น 3	ม.						
	7.3 ขนาด ๑ 0.60 ม. ชั้น 3	ม.						
	7.4 ขนาด ๑ 0.80 ม. ชั้น 3	ม.						
	7.5 ขนาด ๑ 1.00 ม. ชั้น 3	ม.						
8	งานกำแพงปากท่อคอนกรีตเสริมเหล็ก							
	8.1 สำหรับท่อกลม ค.ส.ล. ขนาด ๑ 0.60 ม. 1 แถว	แห่ง						
	8.2 สำหรับท่อกลม ค.ส.ล. ขนาด ๑ 0.60 ม. 2 แถว	แห่ง						
	8.3 สำหรับท่อกลม ค.ส.ล. ขนาด ๑ 0.60 ม. 3 แถว	แห่ง						
	8.4 สำหรับท่อกลม ค.ส.ล. ขนาด ๑ 0.80 ม. 1 แถว	แห่ง						

ลำดับ	รายการ	หน่วย	ปริมาณ	ราคาต่อหน่วย	ราคาทุน	Factor F	ราคาต่อหน่วย X FF	ราคากลาง
	8.5 สำหรับท่อกลม ค.ส.ล. ขนาด ๑ 0.80 ม. 2 แฉก	แห่ง						
	8.6 สำหรับท่อกลม ค.ส.ล. ขนาด ๑ 0.80 ม. 3 แฉก	แห่ง						
	8.7 สำหรับท่อกลม ค.ส.ล. ขนาด ๑ 1.00 ม. 1 แฉก	แห่ง						
	8.8 สำหรับท่อกลม ค.ส.ล. ขนาด ๑ 1.00 ม. 2 แฉก	แห่ง						
	8.9 สำหรับท่อกลม ค.ส.ล. ขนาด ๑ 1.00 ม. 3 แฉก	แห่ง						
9	งานบ่อพักรับน้ำ คอนกรีตเสริมเหล็ก							
	9.1 สำหรับท่อกลม ค.ส.ล. ขนาด ๑ 0.30 ม. เข้า - ออก	แห่ง						
	9.2 สำหรับท่อกลม ค.ส.ล. ขนาด ๑ 0.40 ม. เข้า - ออก	แห่ง						
	9.3 สำหรับท่อกลม ค.ส.ล. ขนาด ๑ 0.60 ม. เข้า - ออก	แห่ง						
10	งานท่อเหลี่ยมคอนกรีตเสริมเหล็ก							
	10.1 งานท่อเหลี่ยมคอนกรีตเสริมเหล็กก่อสร้างใหม่	แห่ง						
	กม. 0+000.00							
	ขนาด ไม่มี							
	ยาว 0.00 ม.							
รวมค่าก่อสร้าง								177,685.98

ผลรวมค่างานต้นทุนงานก่อสร้างทาง

130,249.22

ผลรวมค่างานต้นทุนงานก่อสร้างสะพานและท่อเหลี่ยม

0.00

ค่า Factor F งานก่อสร้างทาง

1.3642

ค่า Factor F งานก่อสร้างสะพานและท่อเหลี่ยม

1.2799